


南側立面図 1/100

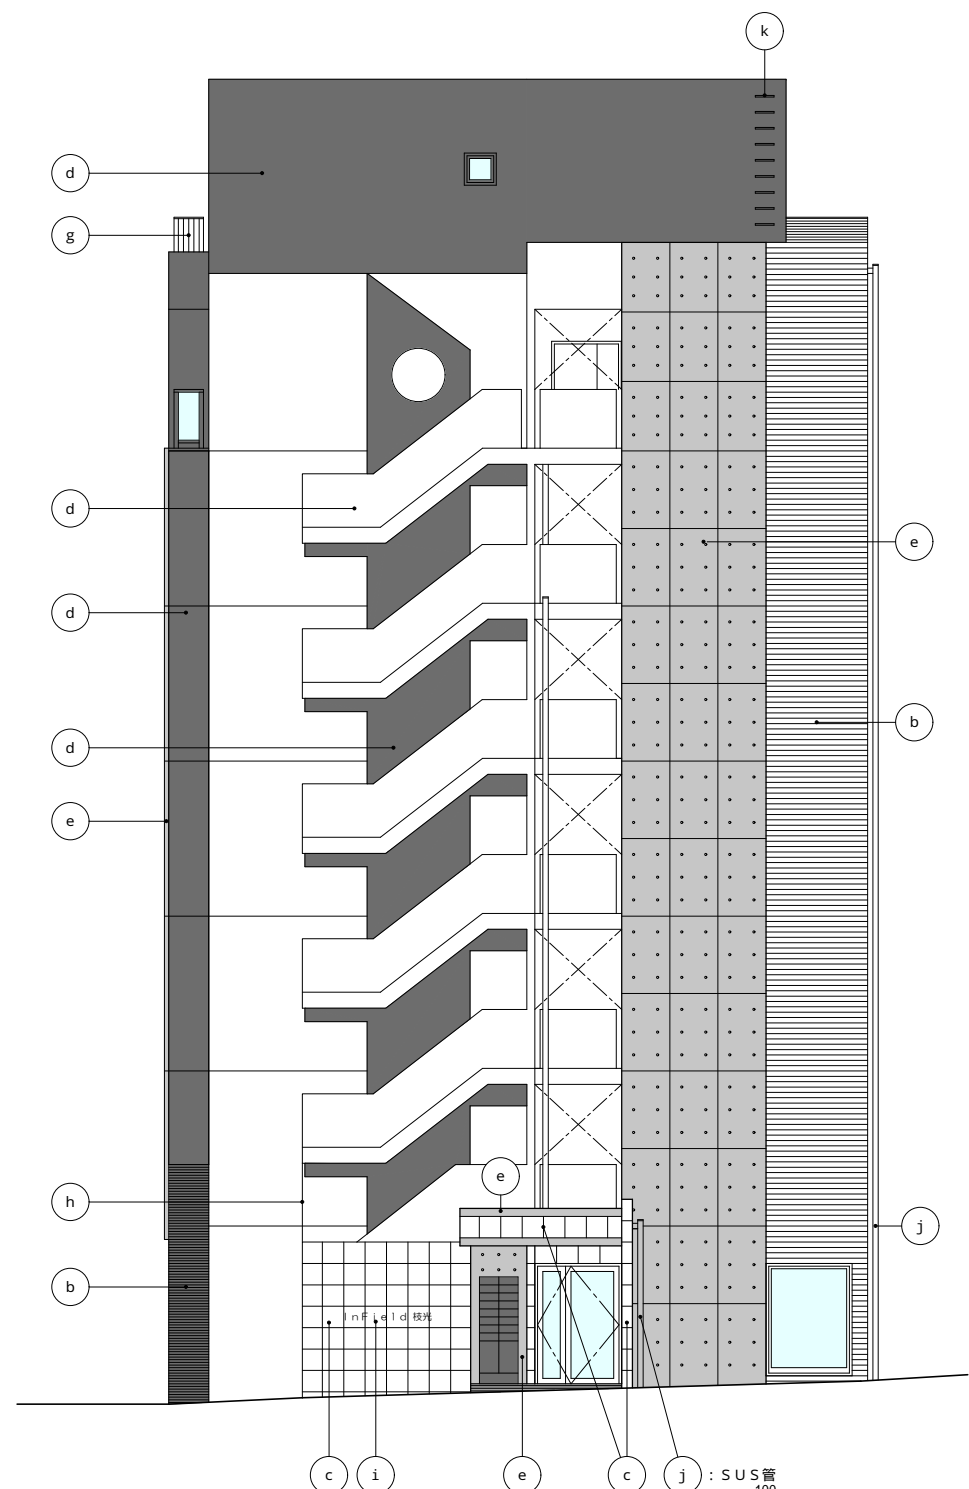

東側立面図 1/100

略号一覧表

1. 一般材料	
C	コンクリート
PC	プレキャスト コンクリート
ALC	軽量気泡コンクリート
CB	コンクリートブロック
SUS	ステンレス
S, ST	鉄骨, スチール
FB	フラットバー
PL	プレート
AL	アルミニウム
LGS	軽量鉄骨
W	木
GL	ガルバリウム鋼板
TB	テラゾブロック
A S防水 アスファルト防水	
S防水	シート防水
U防水	ウレタン塗膜防水
2. 外表・内装材料	
磁器タイル 磁器質タイル	
陶器タイル 陶器質タイル	
タイル略号の直前に数字は、 タイル寸法を示す	
ECP	押成型セメント板
SID	サイディングボード
フレキ	無石棉フレキシブル板
ケイカル	ケイ酸カルシウム板
木毛板	木毛セメント板
RB	ロックウール化粧吸音板
GB	石膏ボード
VT	ビニル床タイル
VS	ビニル床シート
WF	フローリング
CF	クッションフロア
CP	タイルカーペット
クロス	ビニルクロス
GW	ガラスウール
P F板	押出法 ポリスチレンフォーム
3. 塗装・吹付材料	
DP	耐候性塗料
OP	合成樹脂塗合ペイント
EP	合成樹脂エマルジョン
VP	塩化ビニル樹脂エナメル ペイント
AP	アクリル樹脂エナメル
FP	フタル樹脂エナメル
FU	フッ素樹脂エナメル
UE	ウレタン樹脂エナメル
UC	ウレタン樹脂ウニス
OS	オイルステイン
CL	クリアラッカー
染色CL	染色塗装クリアラッカー
複層塗材E	合成樹脂エマルジョン系 複層仕上塗材
外装薄塗材E	外装合成樹脂エマルジョン系 薄付仕上塗材
4. 左官材料	
M	モルタル
M-T	モルタル金網押入仕上
M-B	モルタル刷毛引き仕上
M-Co	モルタル細目仕上
M-GW	モルタル玉砂利洗い出し 仕上
C-T	コンクリート金網押入 仕上
S1e	セルフレベリング
5. その他	
HL	ヘアライン
JB	ジェットバーナー
6. 共通事項	
W	幅
D	奥行
H	高さ
L	長さ
t	厚さ
r	半径
φ	直径
∅	間隔

凡例

(a)	外装タイル	化粧型枠RC打放地下地磁器質ポータータイル貼	(d)	吹付タイル	化粧型枠RC打放地下吹付タイル	(g)	外部手摺	AL格子	(j)	縦樋	特記なき限りカラーVP管 100
(b)	外装タイル	化粧型枠RC打放地下地磁器質50角タイル貼	(e)	RC打放	化粧型枠RC打放地下水性フッ素樹脂クリアー塗	(h)	侵入防止柵	AL格子	(k)	タラップ	SUS 16
(c)	外装タイル	化粧型枠RC打放地下地磁器質400角タイル貼	(f)	外部手摺	AL・合せガラス	(i)	サイン	SUS箱文字			

KAWAHARA ARCHITECTS & ASSOCIATES 株式会社 川原 建築 設計 工房
 一級建築士事務所 第1-20310号
 一級建築士 第139168号 川原 貴 弘

SCALE	1/100	PROJECT	(仮称)インフィールド枝光新築工事
DATE	2021/06/18	TITLE	立面図(1)